
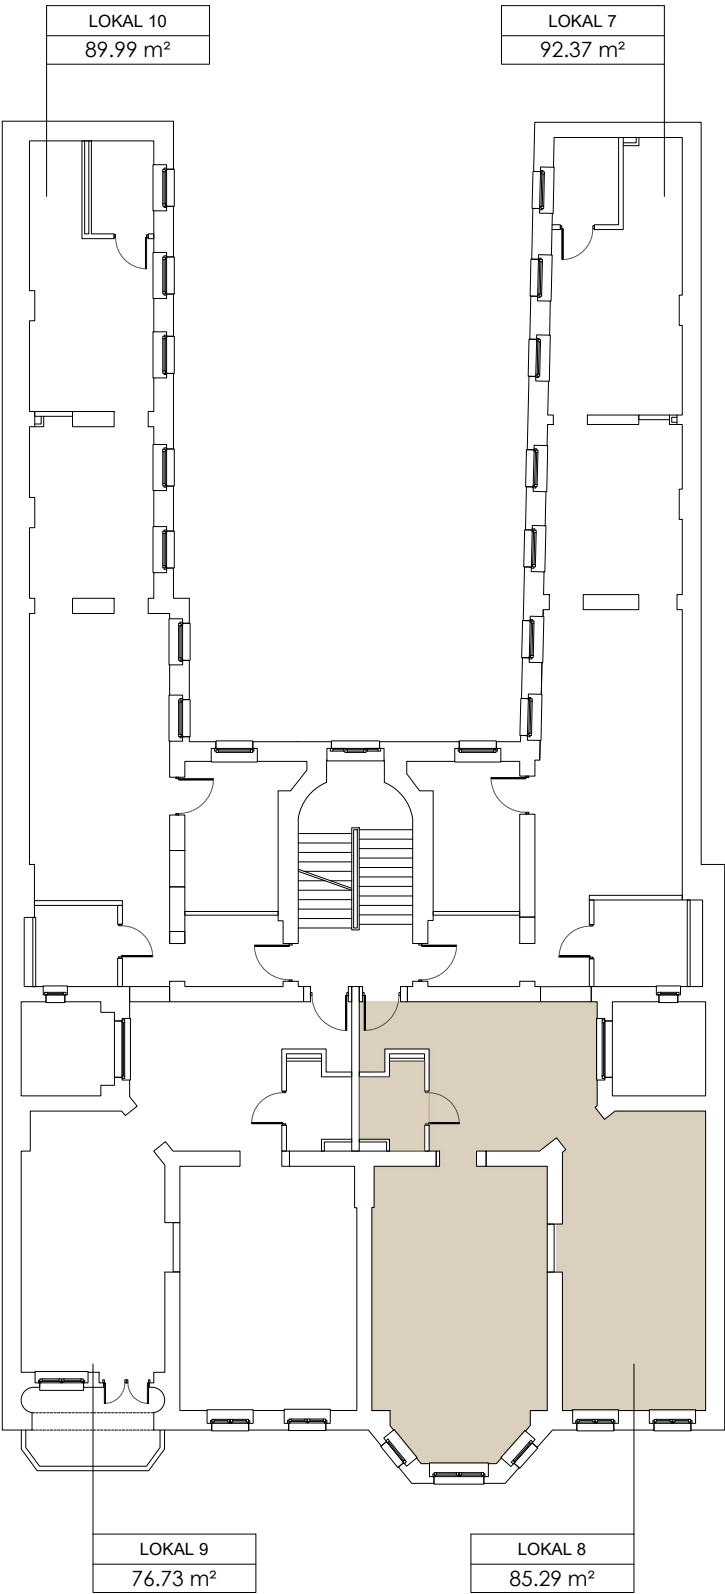
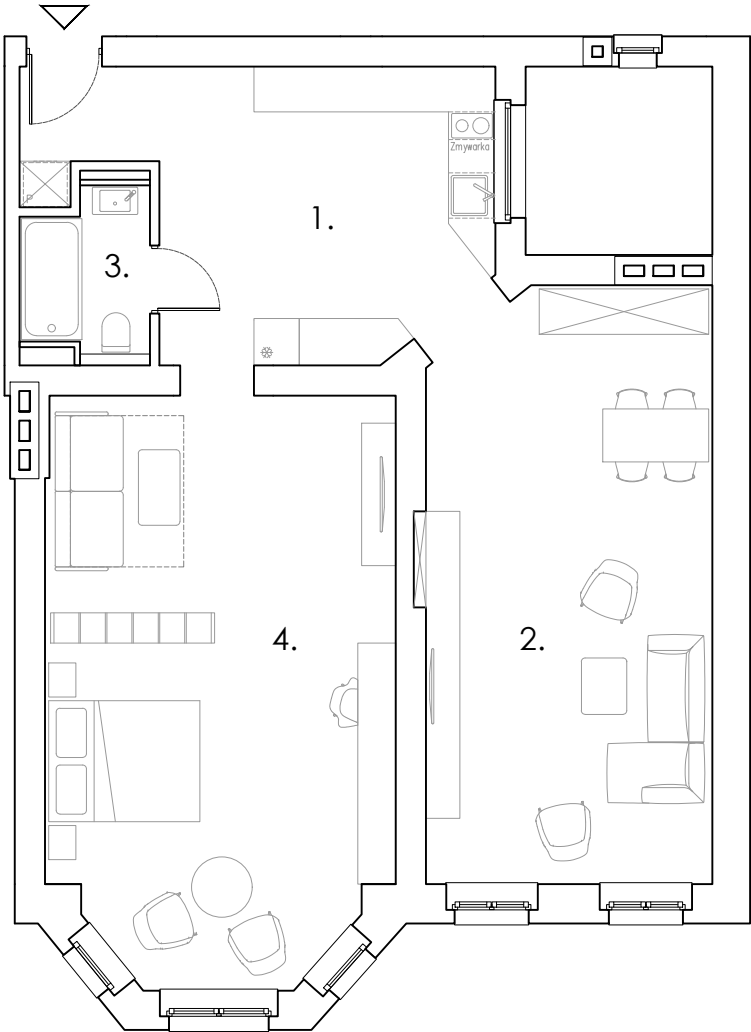


LOKAL8

Piętro: 2
Ilość pokoi: 4

POWIERZCHNIA	85.29 m²
1. kuchnia	19.57 m²
2. pokój	28.70 m²
3. łazienka	3.39 m²
4. pokój	33.63 m²

możliwość aranżacji

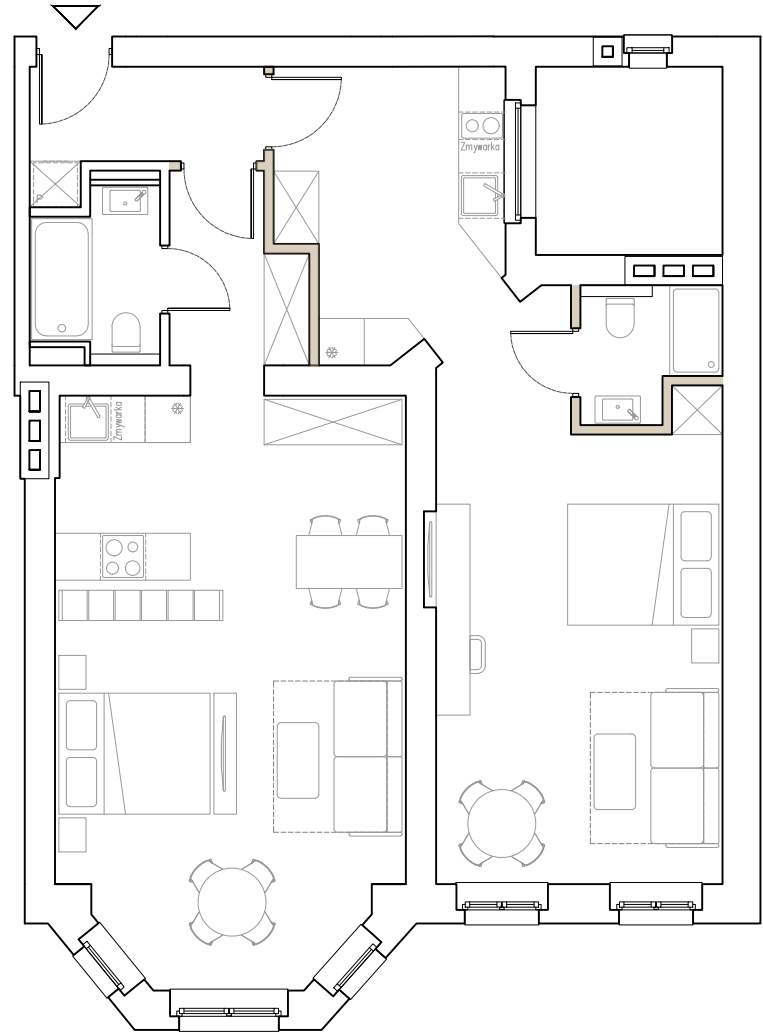

RZUT 2 PIĘTRA