

LOKAL 13

Piętro: 3 + Strych
Ilość pokoi: 4

3 PIĘTRO




POWIERZCHNIA 81.47 m²

1. korytarz	17.70 m ²
2. pokój	29.99 m ²
3. łazienka	3.34 m ²
4. pokój	30.44 m ²


STRYCH

POWIERZCHNIA **użytkowa** **po podłodze m²**
58.48 79.42 m²

możliwość aranżacji

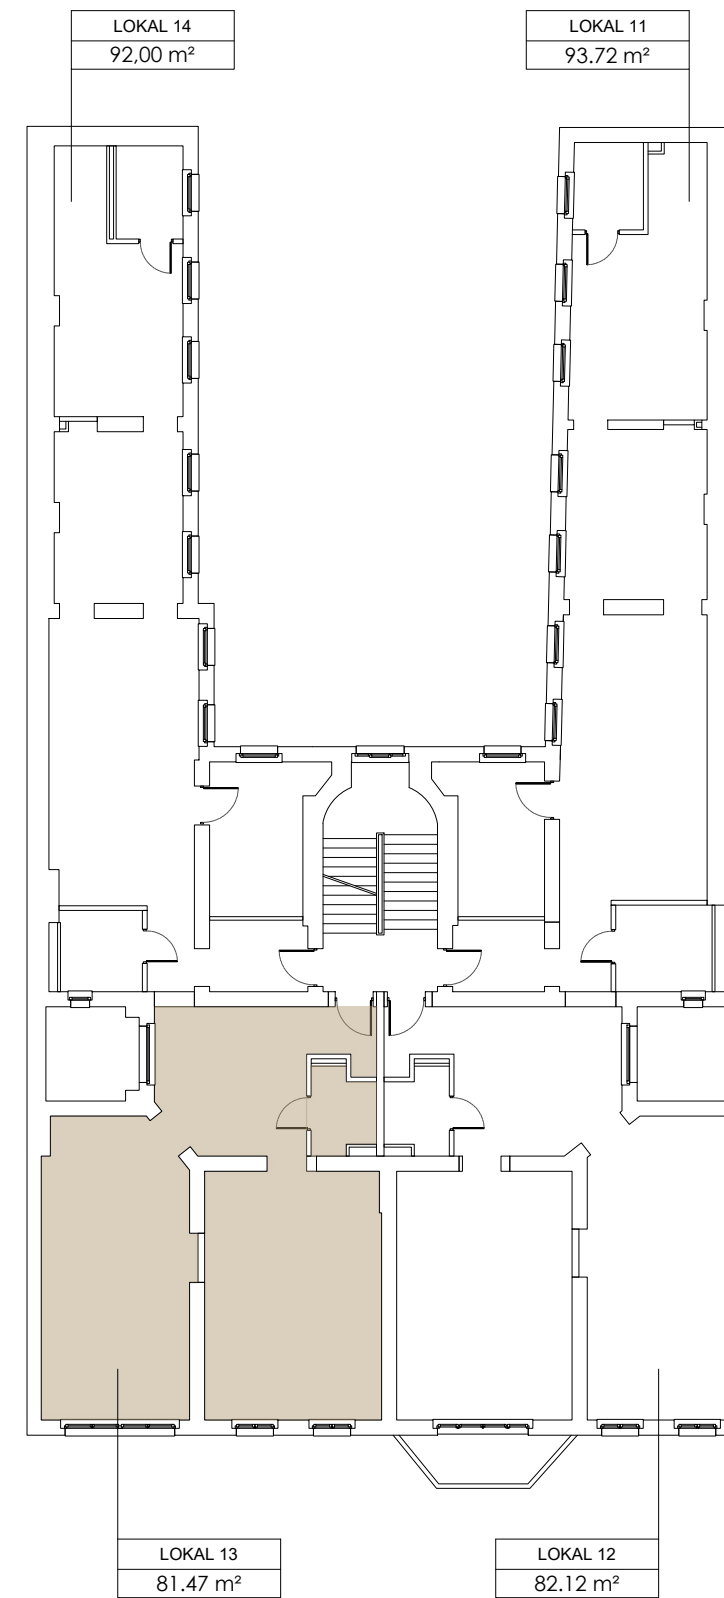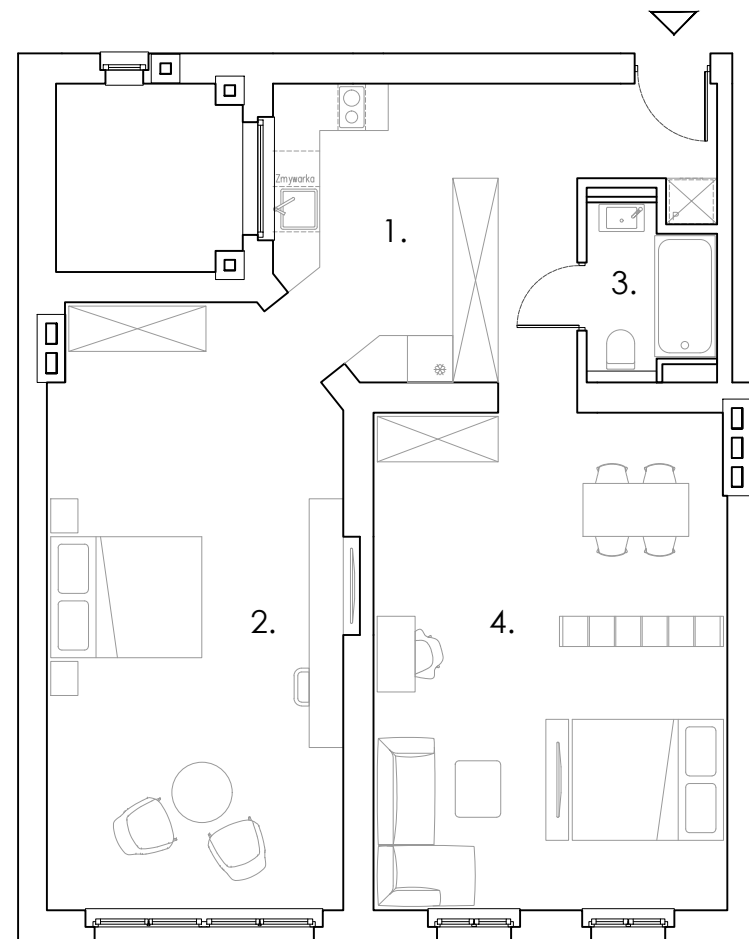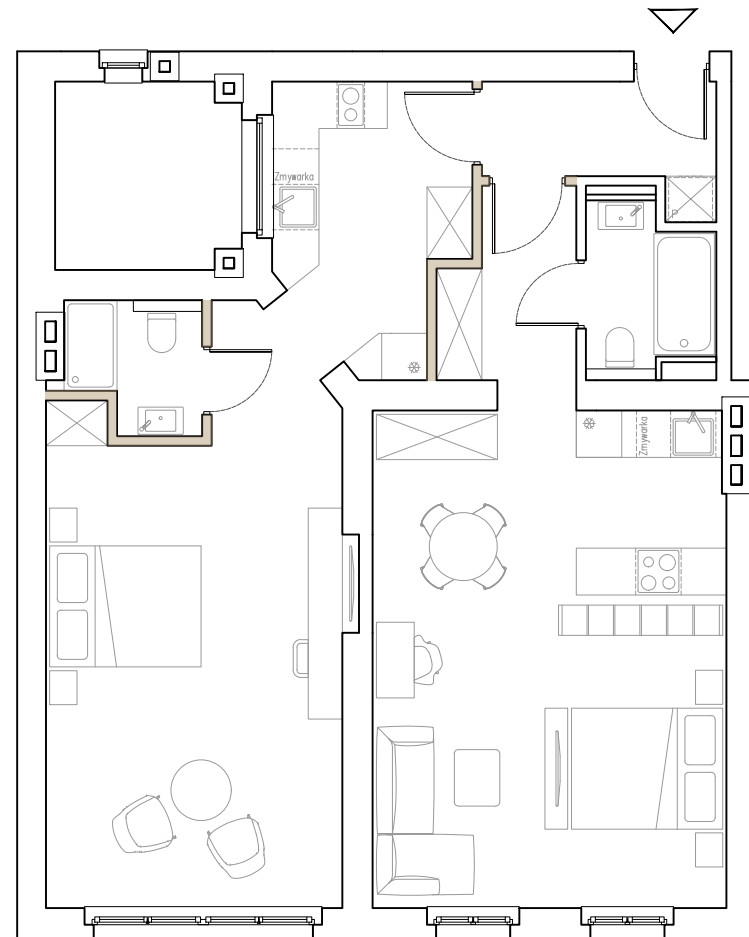

RZUT 3 PIĘTRA

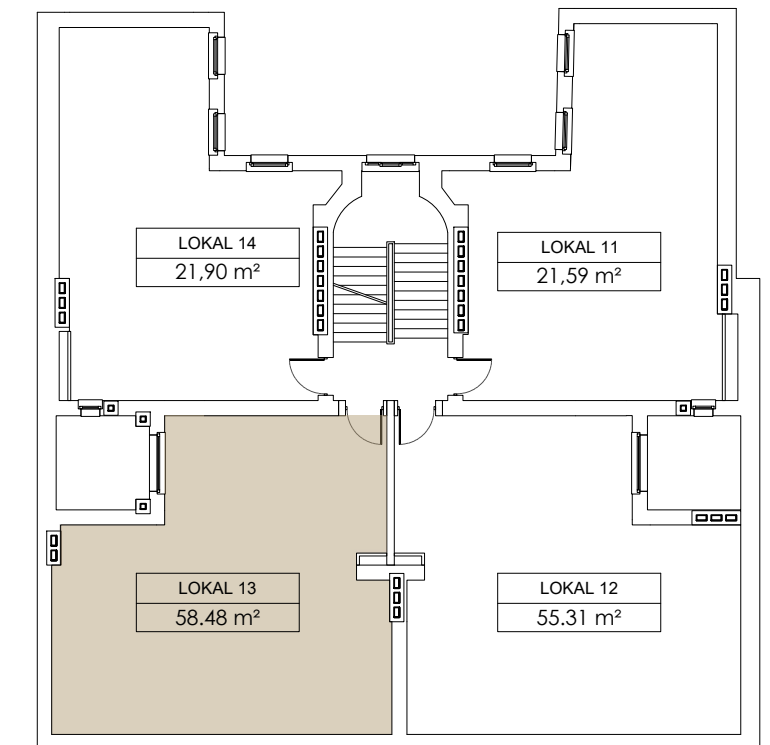

RZUT STRYCHU