


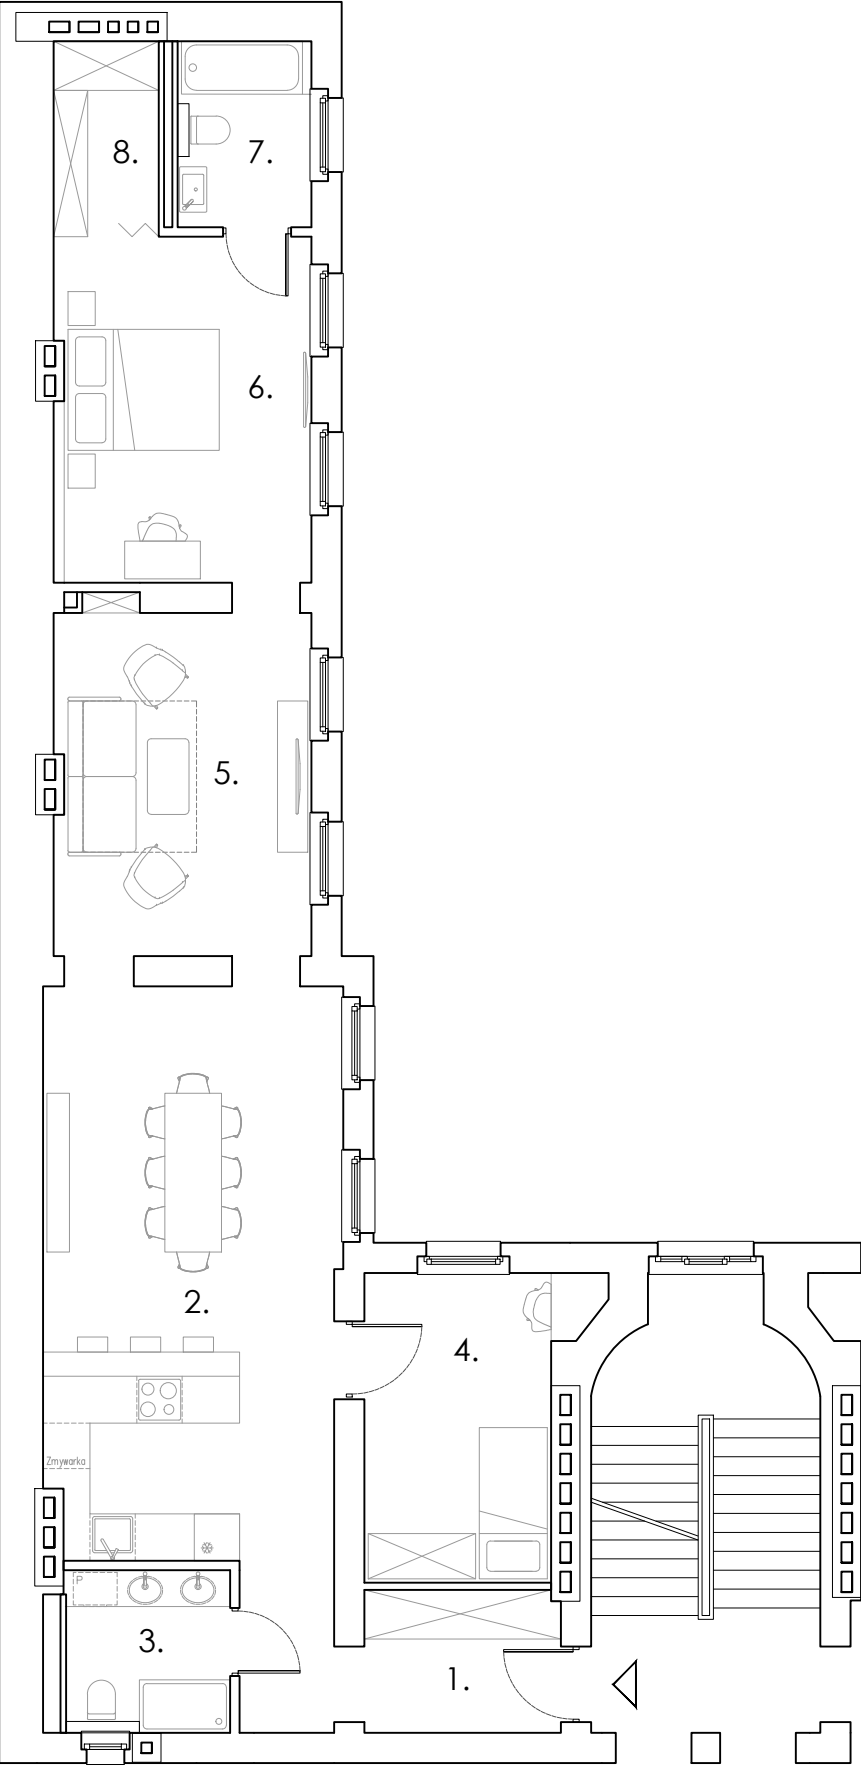

LOKAL14


Piętro: 3 + Strych
Ilość pokoi: 8

3 PIĘTRO


POWIERZCHNIA	92.00 m²
1. korytarz	4.91 m²
2. pokój	32.80 m²
3. łazienka	4.79 m²
4. pokój	10.49 m²
5. pokój	15.21 m²
6. pokój	15.86 m²
7. łazienka	4.25 m²
8. garderoba	3.69 m²

STRYCH

POWIERZCHNIA	użytkowa	po podłodze	m²
	21.90	52.78	m²

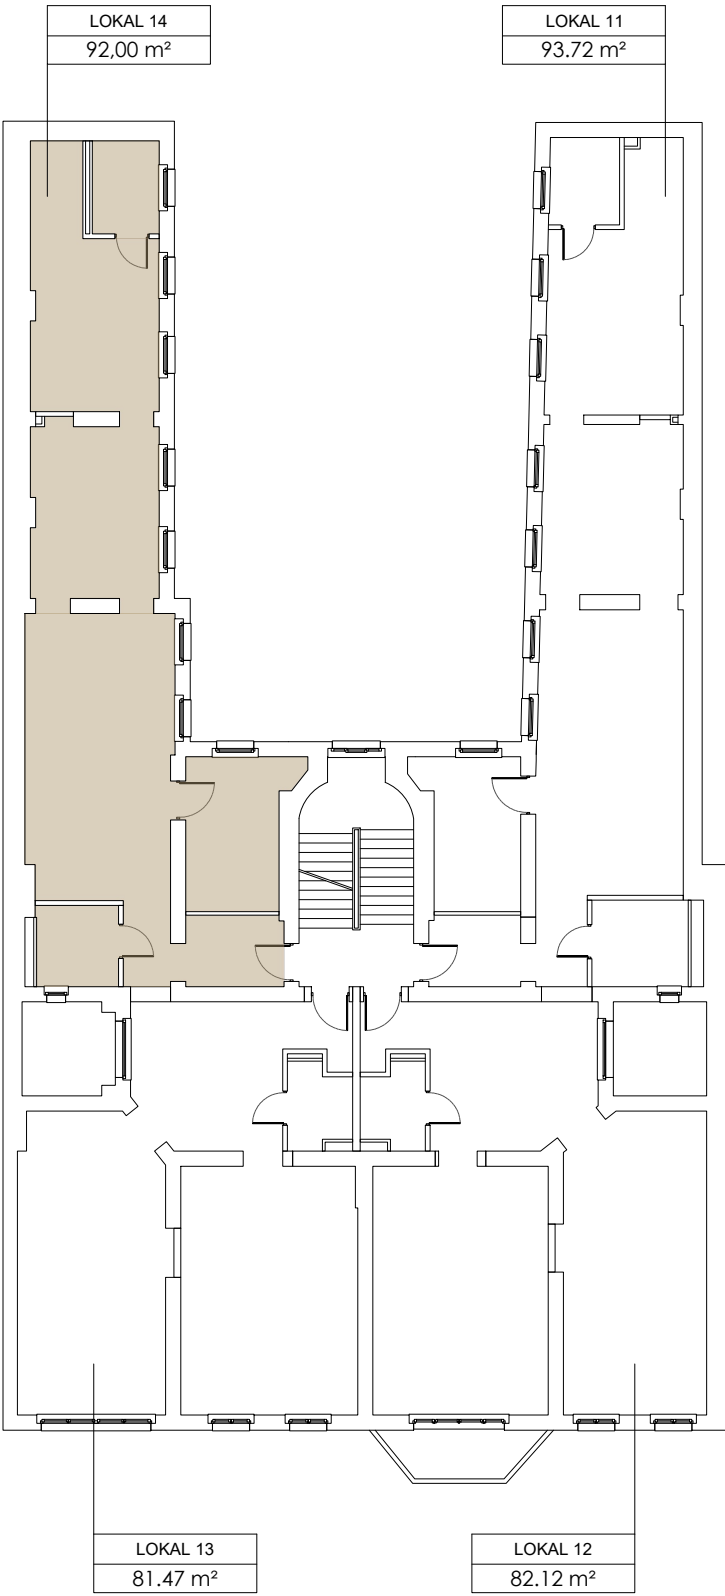

RZUT 3 PIĘTRA

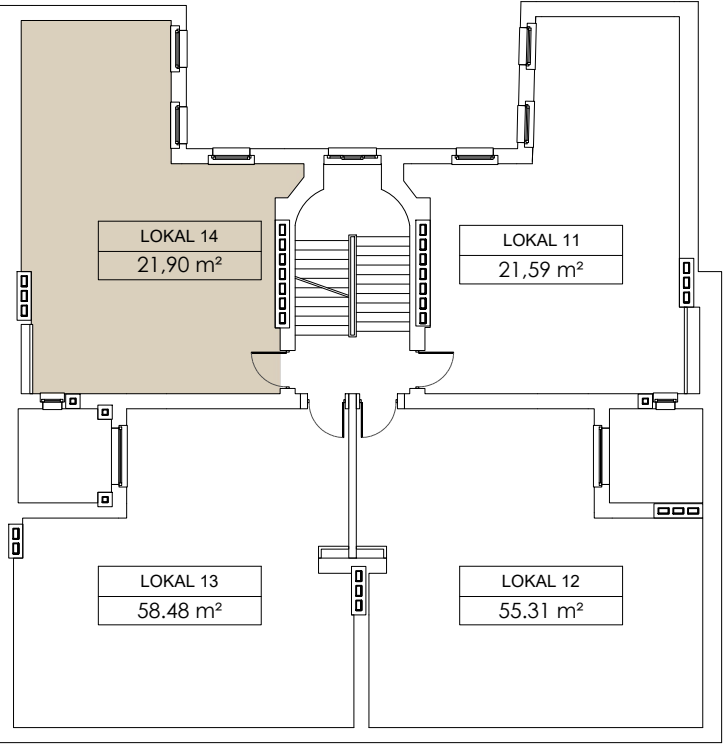

RZUT STRYCHU